

REGIONE AUTONOMA VALLE D'AOSTA  
REGION AUTONOME VALLEE D'AOSTE

COMUNE DI



COMMUNE DE

# AYMAVILLES

## VARIANTE NON SOSTANZIALE AL PRG MODIFICA CLASSIFICAZIONE EDIFICI

### CARTOGRAFIA PRESCRITTIVA


**P4c1**

ESTRATTO  
CARTOGRAFIA DELLA ZONIZZAZIONE,  
DEI SERVIZI E  
DELLA VIABILITA' DEL PRG  
CLASSIFICAZIONE DEGLI EDIFICI


Scala:  
1:1.000

Sindaco:

Sig.ra Loredana PETEY

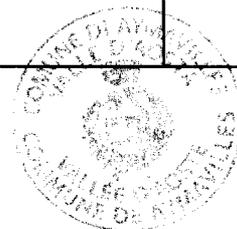

Tecnici incaricati: BRIX geom. Christian - Responsabile area tecnica

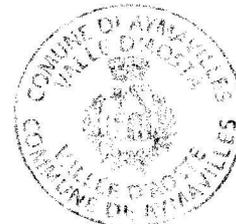

TESTO PRELIMINARE

14 dicembre 2012

ADOZIONE TESTO PRELIMINARE:

Del. C.C. n° 1 del 18 gennaio 2013

APPROVAZIONE:

Del. G.R. n° 817 del 13 giugno 2014

TESTO DEFINITIVO

02 ottobre 2013

ADOZIONE TESTO DEFINITIVO:

Del. C.C. n° 26 del 09 ottobre 2013

Del. C.C. n° 17 del 23 luglio 2014

— PERIMETRAZIONE ZONE A



**A - MONUMENTO**

- A1 - Castelli, torri, cinte murarie e case forti e fortificazioni
- A2 - Reperti archeologici
- A3 - Ponti e strutture viarie
- A4 - Edifici di culto ed edifici funzionalmente connessi
- A5 - Edifici appartenenti ai Comuni, alla Regione, alle Comunità Montane o altri enti e istituti legalmente riconosciuti risalenti ad oltre 50 anni



**B - DOCUMENTO**

- B1 - Rascards, greniers, städels
- B2 - Edifici e manufatti comunitari (forni, mulini, latterie, fontanili e lavatoi)
- B3 - Edifici produttivi e connessi alle attività produttive (segherie, forge, edifici di tipo industriale, miniere)
- B4 - Edifici o complessi di edifici che hanno svolto o ospitato, nel passato, particolari funzioni di tipo turistico, rappresentativo, politico, sociale; connessi a particolari momenti o eventi storici (ad esempio: "manson du sel", terme, edifici legati alla storia di personaggi celebri ..)



**C - EDIFICIO DI PREGIO STORICO, CULTURALE, ARCHITETTONICO, AMBIENTALE**

- a - articolazione volumetrica
- b - organizzazione distributiva
- c - strutture
- d - elementi stilistici databili
- e - impiego di materiali e caratteristiche della lavorazione di materiali
- f - elementi decorativi di particolare rilievo



**D - EDIFICIO DIROCCATO**

- DB - Edificio diroccato assimilabile ad edificio documento per il valore intrinseco
- DC - Edificio diroccato assimilabile ad edificio di pregio per il valore intrinseco
- DE1 - Edificio diroccato assimilabile ad edificio inserito nell'ambiente per il valore intrinseco
- DE2 - Edificio diroccato assimilabile ad edificio in contrasto con l'ambiente per il valore intrinseco
- DE3 - Edificio diroccato assimilabile a basso fabbricato per il valore intrinseco
- D - Rudere



**E - EDIFICIO NON RIENTRANTE NELLE PRECEDENTI CATEGORIE**

- E1 - Edificio inserito nell'ambiente
- E2 - Edificio in contrasto con l'ambiente
  - a - Edificio in contrasto volumetrico o anche solo per finitura
  - b - Edificio in contrasto per elementi di finitura
  - c - Edificio in contrasto tipologico
  - d - Edificio in contrasto sia per volumetria che per elementi di finitura o elementi tipologici
- E3 - Basso fabbricato inserito nell'ambiente
- E4 - Basso fabbricato in contrasto con l'ambiente



**F - AREE DI PARTICOLARE INTERESSE**

- F1 - Aree di pertinenza di monumenti e documenti ed edifici di pregio storico, culturale, architettonico, ambientale
- F2 - Aree di pregio storico, culturale, architettonico, ambientale



**TETTOIE E BARACCHE**

**NOTE**


- (1) Edificio individuato come bene culturale isolato di rilevanza maggiore (rif. tavole M4, P1)
- (2) Edificio individuato come bene culturale isolato di rilevanza minore (rif. tavole M4, P1)

**LEGENDA**

EDIFICI ALL'INTERNO DELLE SOTTOZONE DI TIPO A

MODIFICHE PROPOSTE

-  1) Inserimento fabbricato di tipo D – *Rudere*
  
-  2) Modifica fabbricato da E2 a E4 – *Basso*  
fabbricato in contrasto con l'ambiente

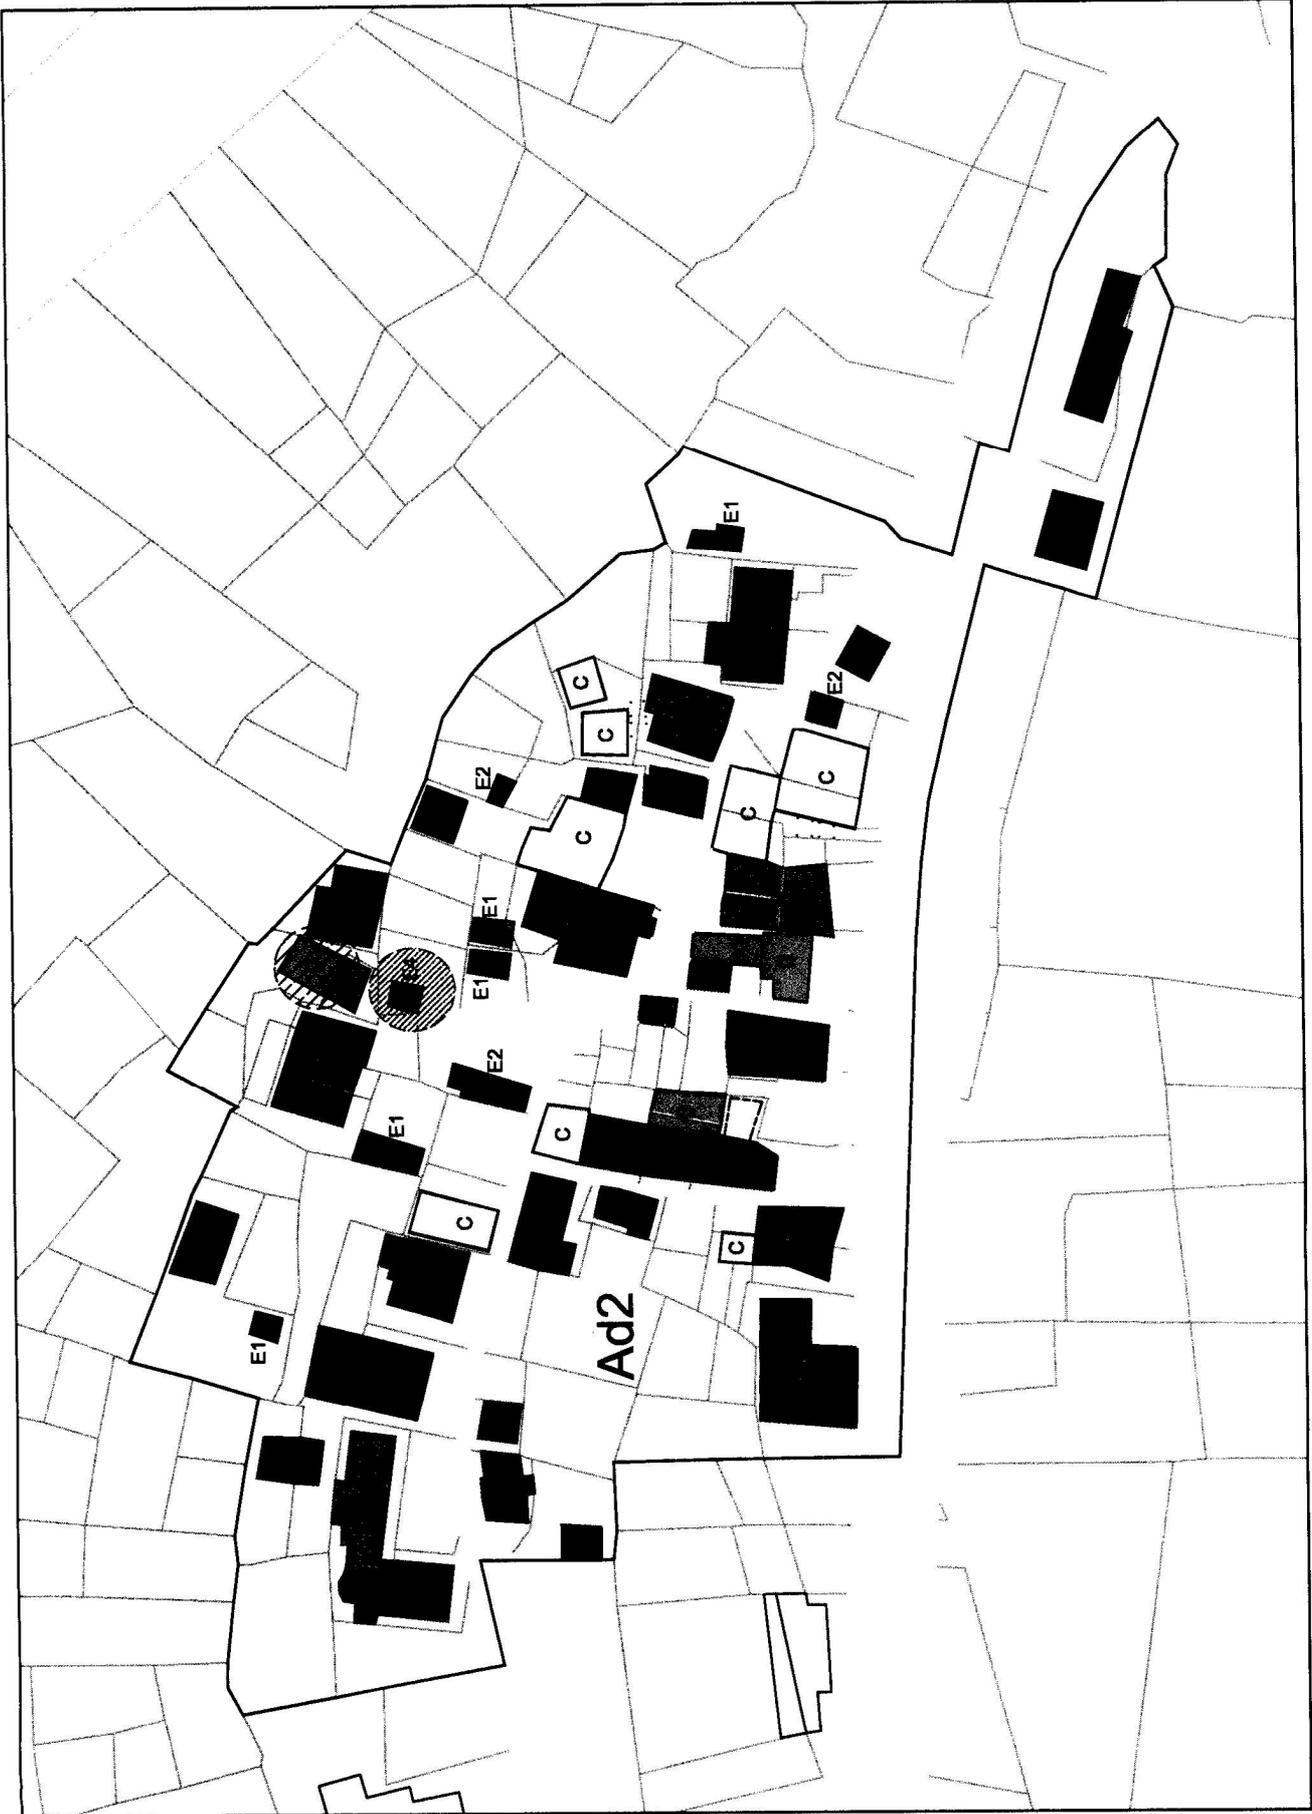

Ad2 VIEYES

Scala 1:1.000 N 